


LEGENDA STÁVAJÍCÍCH INŽENÝRSKÝCH SÍTÍ:

	VEDENÍ NN (E.ON, Česká republika, s.r.o.)
	VODOVOD (Břemské vodárny a kanalizace, a.s.)
	KANALIZACE DEŠŤOVÁ (Břemské vodárny a kanalizace, a.s.)
	KANALIZACE SPLAŠKOVÁ (Břemské vodárny a kanalizace, a.s.)
	PLYNOVOD - STL (RWE GasNet, s.r.o.)
	TELEKOMUNIKAČNÍ SÍTĚ (Česká telekomunikační infrastruktura a.s.)

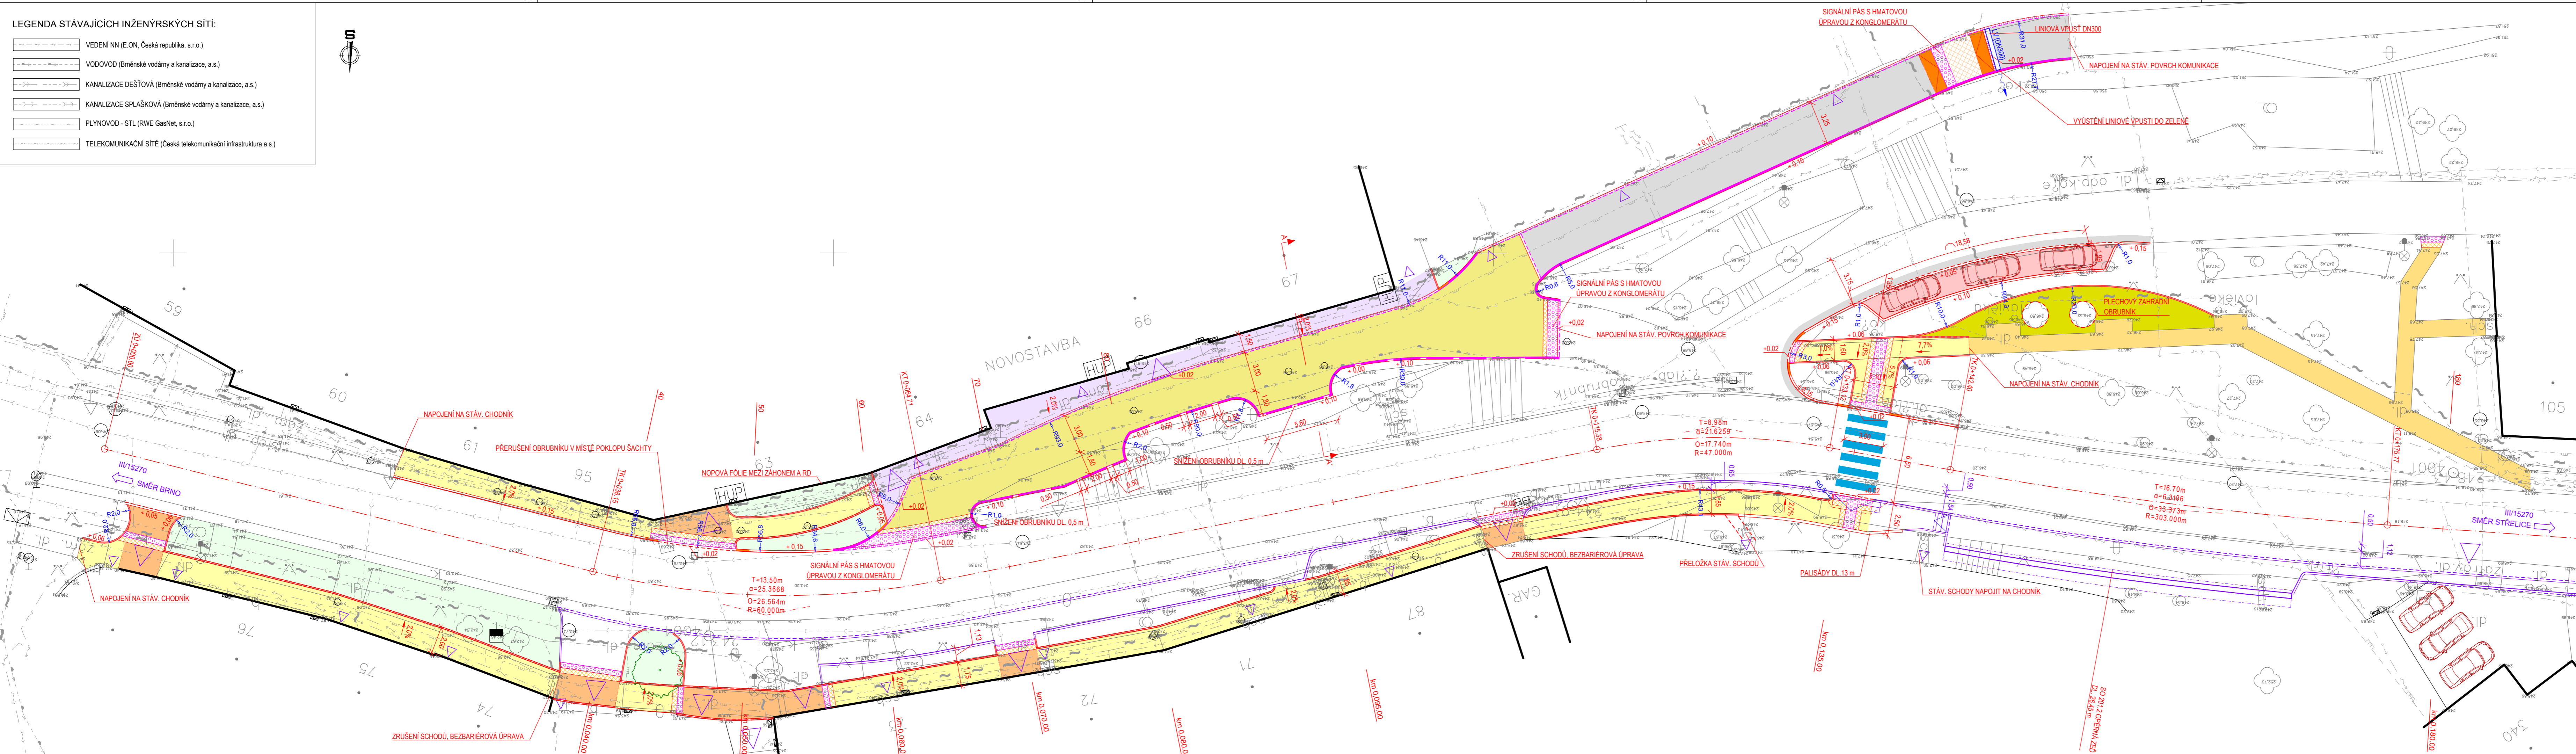

LEGENDA:

	REKONSTRUKCE STAV. KOMUNIKACE
	CHODNÍK (BETONOVÁ DLAŽBA 20/10/8 PŘÍRODNÍ BARVA)
	OSTAVNÁ ZPEVNĚNÁ PLOCHA (ZATRAVŇOVACÍ DLAŽBA 20/20/8 PŘÍRODNÍ BARVA)
	VJEZD, KOMUNIKACE (BETONOVÁ DLAŽBA 20/10/8 PŘÍRODNÍ BARVA)
	ZELÉNÝ ZAHON
	ZPEVNĚNÁ PLOCHA (MLATOVÝ POVRCH)
	VÝMĚNA STAV. POVRCHU CHODNÍKU (BETONOVÁ DLAŽBA 20/10/8 PŘÍRODNÍ BARVA)
	PŘÍČNÝ PŘÁH, ZVÝŠENÁ PLOCHA KŘÍŽOVATKY - RAMPOVÝ ČÁST (ŽULOVÁ KOSTKA 15/12)
	PŘÍČNÝ PŘÁH, ZVÝŠENÁ PLOCHA KŘÍŽOVATKY (ŽULOVÁ KOSTKA 8/12)
	REKONSTRUKCE KOMUNIKACE (ŽULOVÁ KOSTKA 8/12)
	ZPEVNĚNÁ PLOCHA (ŽULOVÁ KOSTKA 4/6)
	OSA KOMUNIKACE
	OBROBNÍK ŽULOVÝ OP6 (S PODSÁDKOU 0 - 2 cm)
	OBROBNÍK ŽULOVÝ OP6
	OBROBNÍK BETONOVÝ SILNIČNÍ (100/15/25)
	OBROBNÍK BETONOVÝ SILNIČNÍ NÁJEZDOVÝ (100/15/15) - NO
	OBROBNÍK BETONOVÝ SILNIČNÍ PŘECHODOVÝ (100/15/15-25)
	OBROBNÍK BETONOVÝ CHODNÍKOVÝ (100/10/25)
	VAROVNÉ A SIGNALNÍ PÁSY (BETONOVÁ DLAŽBA ČERVENÉ BARVY S VÝRAZNYMI RELIÉFNÍMI VÝSTUPKY PRO NEVIDOMÉ)
	LEMOVÁNÍ HMATNÉ DLAŽBY s. 0.4 m (BETONOVÁ DLAŽBA 20/20 BEZ ZKOSĚNÉ HRANY, PŘÍRODNÍ BARVA)
	NAVŘENÁ KANALIZAČNÍ PŘÍPOJKA
	GEODETICKÉ ZAMĚŘENÍ STÁVAJÍCÍHO STAVU
	STÁVAJÍCÍ VJEZD, VSTUP
	JINÝ STAVEBNÍ OBJEKT
	NAVŘENÝ STROM

Stavebník:	OBEC OSTOPOVICE U Kaple 260/5 664 49 Ostopovice	PETPROJEKT PETRPROJEKT s.r.o. Líšeňská 4504/50, 636 00 Brno - Židenice tel.: (+420) 602 169 968 email: petr.projekt@gmail.com
Zodp. projektant:	ING. TOMÁŠ PETR	
Zpracoval:	ING. TOMÁŠ PETR, ADELA OBORNÁ	Stupeň: DUR + DSP
Akce:	OSTOPOVICE - LÍPOVÁ SO 101 REKONSTRUKCE MÍSTNÍ KOMUNIKACE A CHODNÍKU	Zák. č.: 067
Obsah:	SITUACE ZAVBY	Datum: 04/2021
		Formát: 5,5 x A4
		Měřítko: 1:200
		Číslo přílohy: 101.2
		Číslo paré: