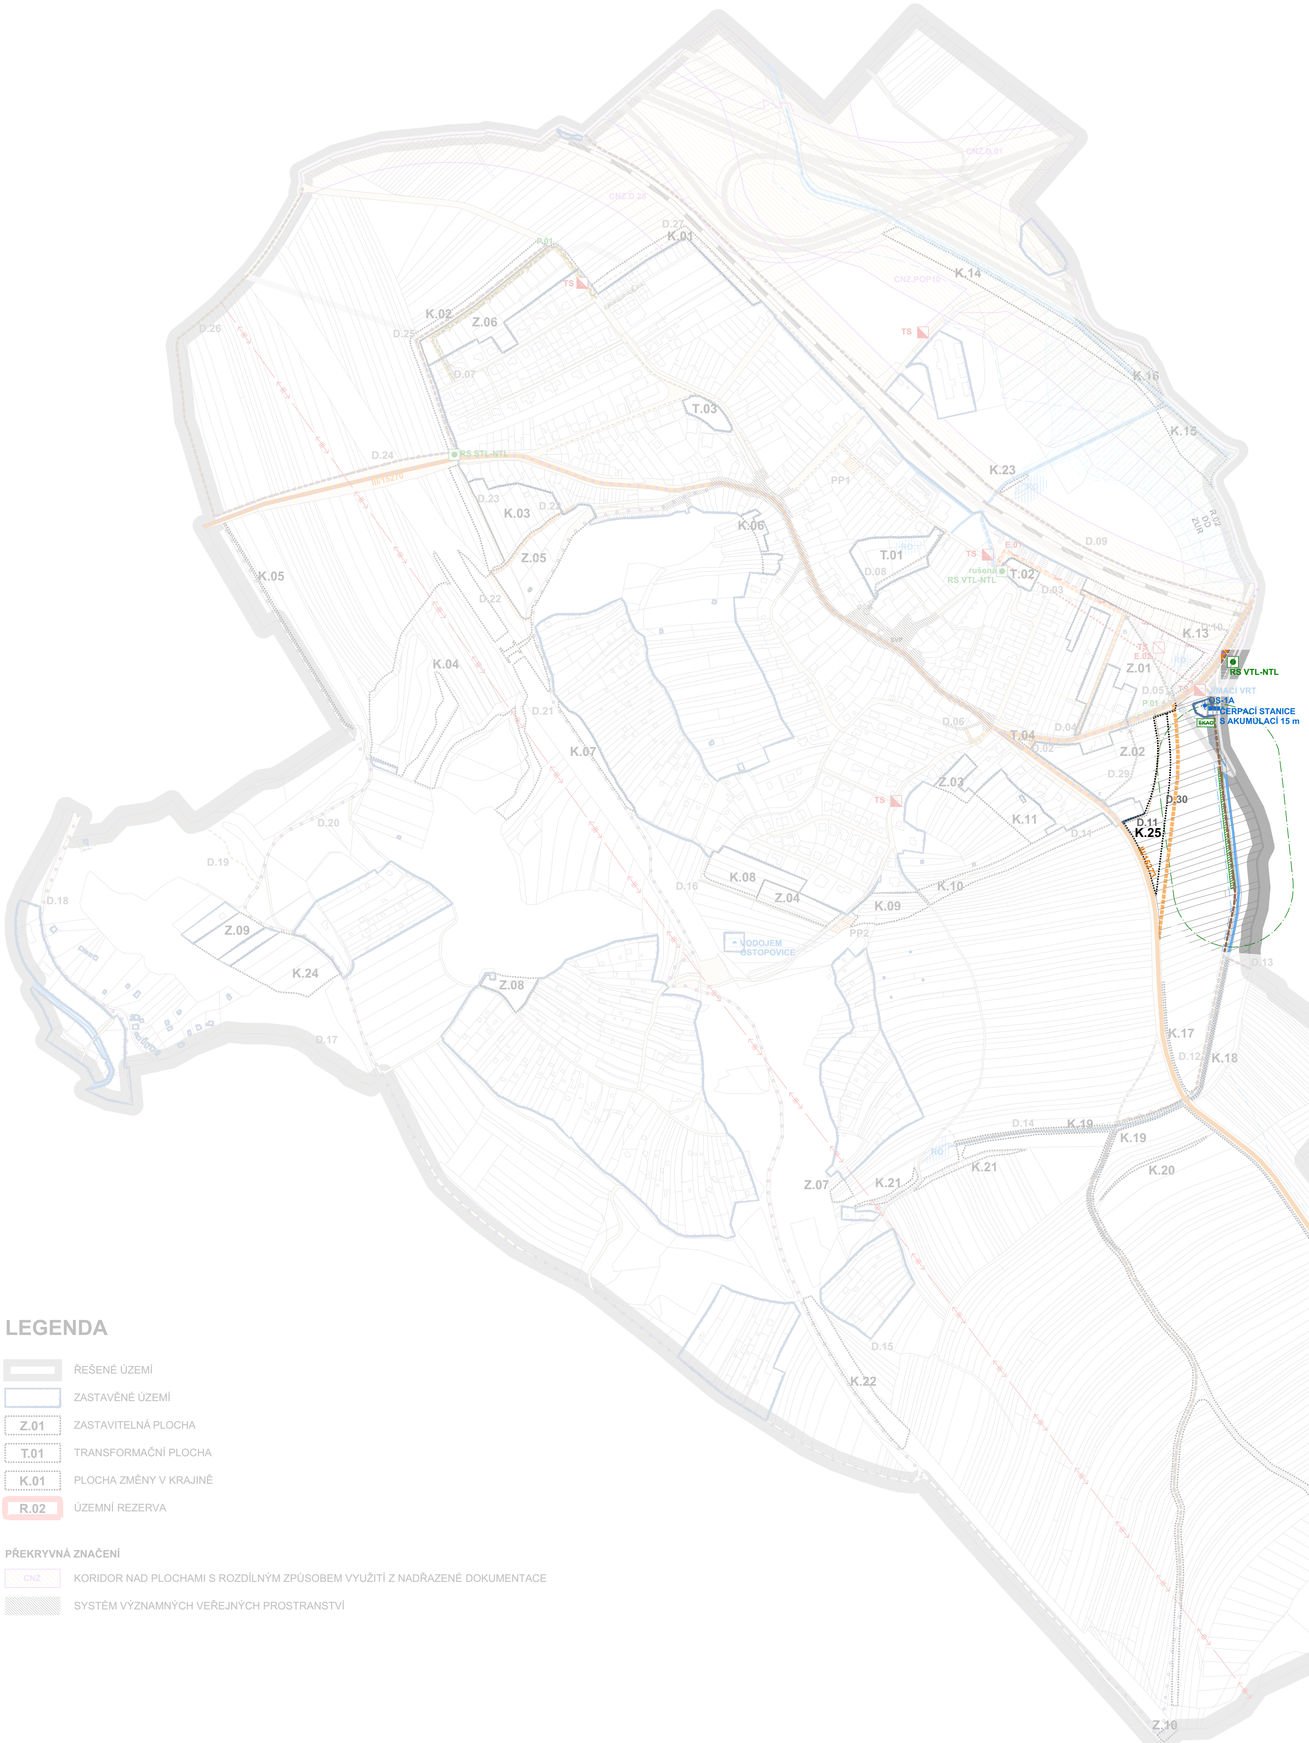

LEGENDA

- ŘEŠENÉ ÚZEMÍ
- ZASTAVĚNÉ ÚZEMÍ
- Z.01 ZASTAVITELNÁ PLOCHA
- T.01 TRANSFORMAČNÍ PLOCHA
- K.01 PLOCHA ZMĚNY V KRAJINĚ
- R.02 ÚZEMNÍ REZERVA

PŘEKRYVNÁ ZNAČENÍ

- CNZ KORIDOR NAD PLOCHAMI S ROZDÍLNÝM ZPŮSOBEM VYUŽITÍ Z NADŘAZENÉ DOKUMENTACE
- SYSTÉM VÝZNAMNÝCH VEŘEJNÝCH PROSTRANSTVÍ

DOPRAVA

STAV | NÁVRH | ÚZEMNÍ REZERVA

- VEŘEJNÁ PROSTRANSTVÍ
- PARKOVACÍ PLOCHY
- ŽELEZNICE
- D1 DÁLNICE
- III/15270 SILNICE III. TŘÍDY
- D.01 OBSLUŽNÁ KOMUNIKACE SKUPINY C
- RUŠENÁ OBSLUŽNÁ KOMUNIKACE SKUPINY C
- D.01 KOMUNIKACE SE SMÍŠENÝM PROVOZEM (D1)
- D.01 PĚŠÍ KOMUNIKACE (D2)
- D.01 CESTA V KRAJINĚ PÁTEŘNÍ
- D.01 CESTA V KRAJINĚ HLAVNÍ
- D.01 CESTA V KRAJINĚ DOPLŇKOVÁ
- A B POŽADAVEK NA PROPOJENÍ MÍST
- CYKLOTRASA

VODNÍ HOSPODÁŘSTVÍ

STAV | NÁVRH

- AKTIVNÍ ZÓNA ZÁPLAVOVÉHO ÚZEMÍ
- ZÁPLAVOVÉ ÚZEMÍ Q100
- RETENČNÍ OPATŘENÍ
- VODNÍ TOK
- VODNÍ TOK ZATRUBNĚNÝ
- VÍRSKÝ OBLASTNÍ VODOVOD
- VODOVODNÍ ŘAD
- VODOJEM
- ČERPACÍ STANICE
- VODNÍ ZDROJ

KANALIZACE

STAV | NÁVRH

- KANALIZACE SPLAŠKOVÁ
- KANALIZACE DEŠŤOVÁ
- KANALIZACE DEŠŤOVÁ POVRCHOVÁ STROUHA

ZÁSOBOVÁNÍ ELEKTRICKOU ENERGIÍ

STAV | NÁVRH

- NADZEMNÍ VEDENÍ ZVN 400kV
- KABELOVÉ VEDENÍ VN 22kV
- RUŠENÉ NADZEMNÍ VEDENÍ VN 22kV
- TRAFOSTANICE

ZÁSOBOVÁNÍ PLYNEM

STAV | NÁVRH

- PLYNOVOD NTL
- REGULAČNÍ STANICE
- SKAO STANICE KATODOVÉ OCHRANY
- ANODA S BEZPEČNOSTNÍM PÁSMEM

ZÁZNAM O ÚČINNOSTI **ZMĚNY Č. 2 ÚZEMNÍHO PLÁNU OSTOPOVICE**	
Správní orgán, který územní plán vydal:	Zastupitelstvo obce Ostopovice, usnesením č. ze dne
Datum nabytí účinnosti územního plánu:	
Jméno, příjmení, funkce a podpis oprávněné osoby pořizovatele:	MgA. Jan Symon, starosta obce; Ing. arch. Radek Boček, oprávněná úřední osoba pořizovatele
Otisk úředního razítka:	

Územní plán OSTOPOVICE
byl vydán Zastupitelstvem obce Ostopovice
usnesením č. 7-3/2020 ze dne 30.6.2020
(nabytí účinnosti od 16.7.2020)

MINISTERSTVO PRO MÍSTNÍ ROZVOJ ČR

ZMĚNA ÚZEMNÍHO PLÁNU OBCE OSTOPOVICE BYLA SPOLUFINANCOVÁNA Z PROSTŘEDKŮ STÁTNÍHO ROZPOČTU ČR, Z PROGRAMU MINISTERSTVA PRO MÍSTNÍ ROZVOJ ČR.

POZN.:
- NEDÍLNOU SOUČÁSTÍ ÚZEMNÍHO PLÁNU JE TEXTOVÁ ČÁST A DALŠÍ VÝKRESY GRAFICKÉ ČÁSTI.

- LEGENDA PLATÍ POUZE PRO ŘEŠENÉ ÚZEMÍ. INFORMACE UVEDENÉ MIMO ŘEŠENÉ ÚZEMÍ JSOU POUZE ORIENTAČNÍ A SLOUŽÍ PRO ILUSTRACI SOUVISLOSTÍ.

0 50 100 200 300 400 m

Měřítko výkresu 1 : 5000

PAVEL HNILIČKA
ARCHITECTS + PLANNERS

ÚZEMNÍ PLÁN OSTOPOVICE

NÁVRH ZMĚNY Č. 2

Datum: 10 / 2024

Pořizovatel: OBEC OSTOPOVICE
U Kaple 260/5,
664 49 Ostopovice

zastoupená starostou obce
MgA. Janem Symonem
E.: starosta@ostopovice.cz

Oprávněná úřední osoba pořizovatele: Ing. arch. Radek Boček
E.: radek.bocek@email.cz

Zpracovatel: Pavel Hnilička Architects + Planners, s.r.o.
Cukrovarnická 46, 162 00 Praha 6
T: 233 344 575, E: info@phap.cz
W: www.phap.cz

VERZE PRO OPAKOVANÉ VEŘEJNÉ PROJEDNÁNÍ

N.z2.4 KONCEPCE VEŘEJNÉ INFRASTRUKTURY